



1 Planta Baixa
1 : 50



2 Fachada
1 : 1

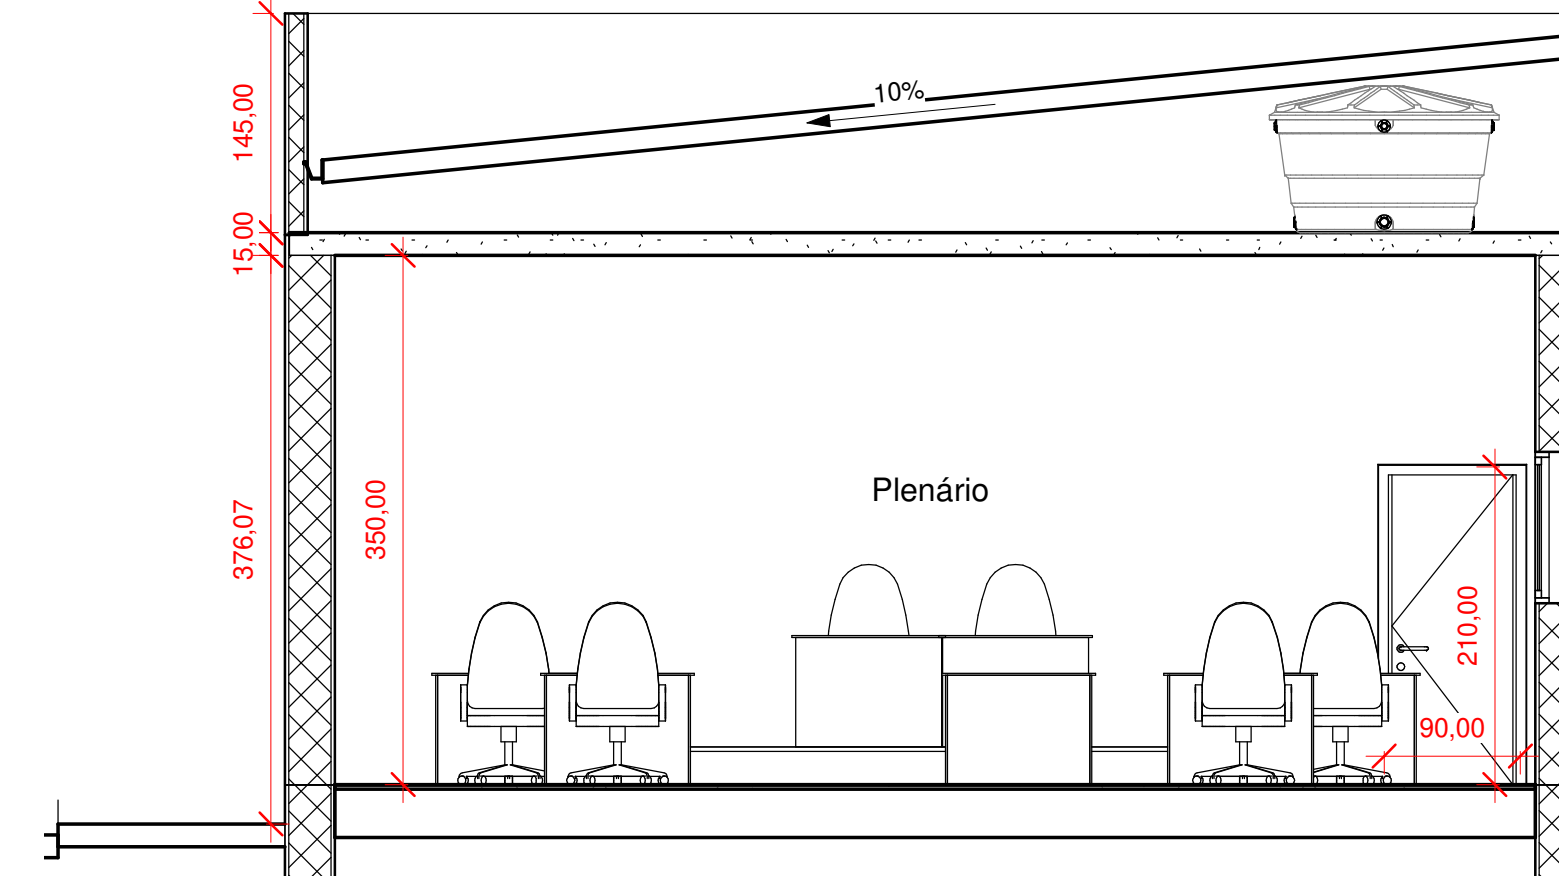


B CORTE B
1 : 50

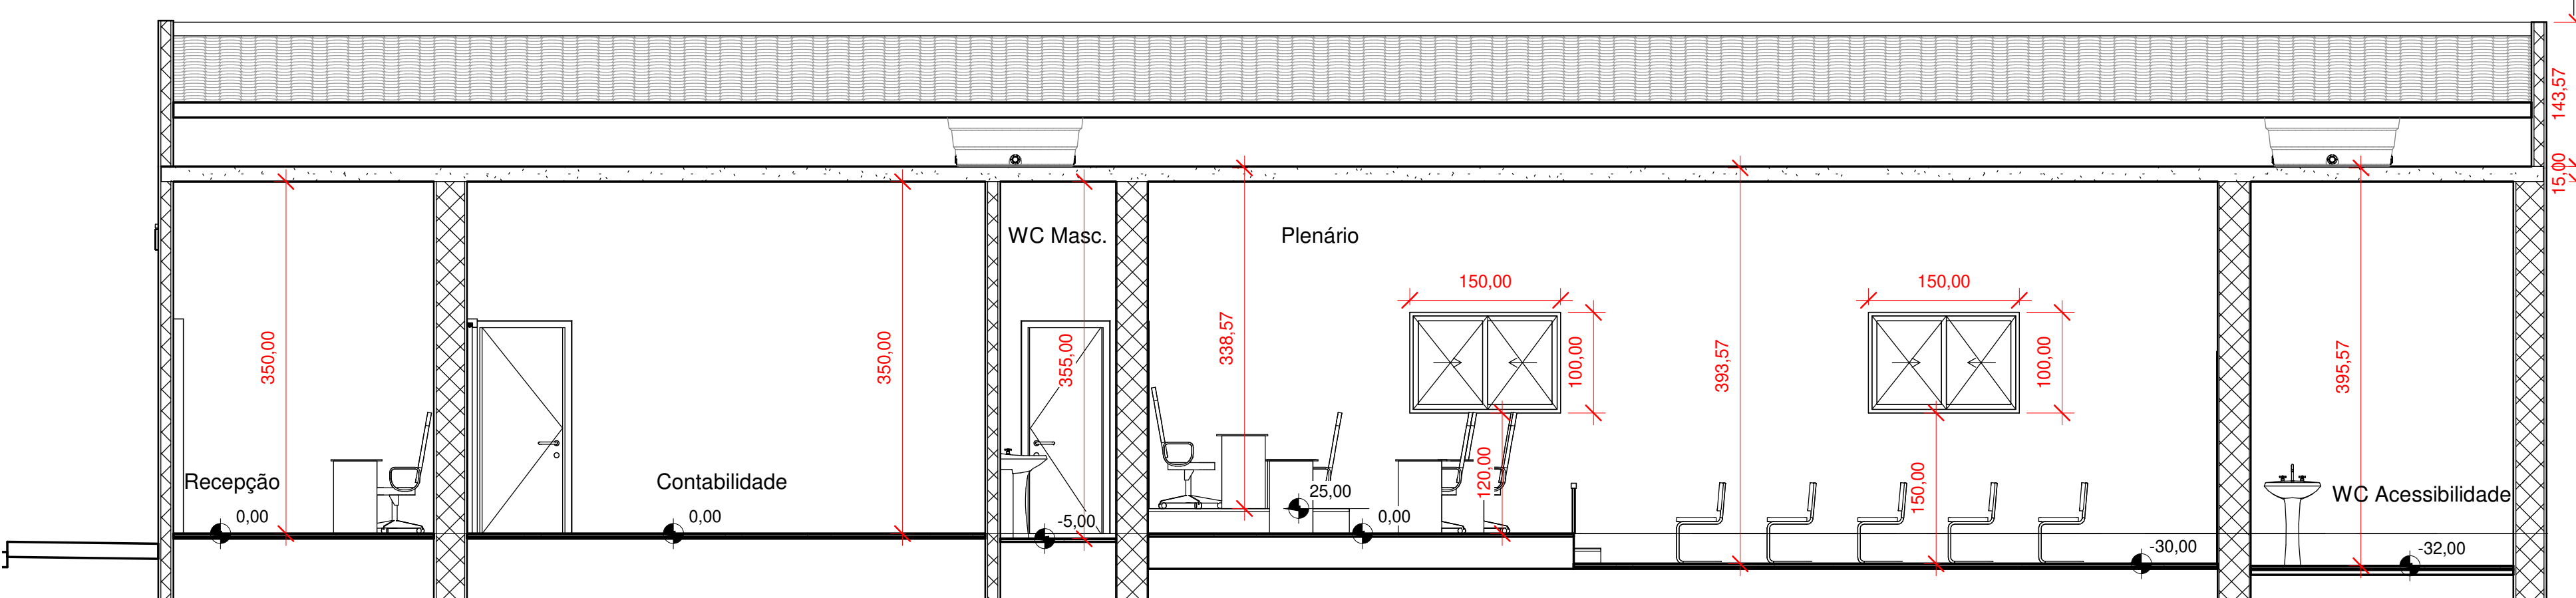

A CORTE A
1 : 50



4 Perspectiva
1 : 1

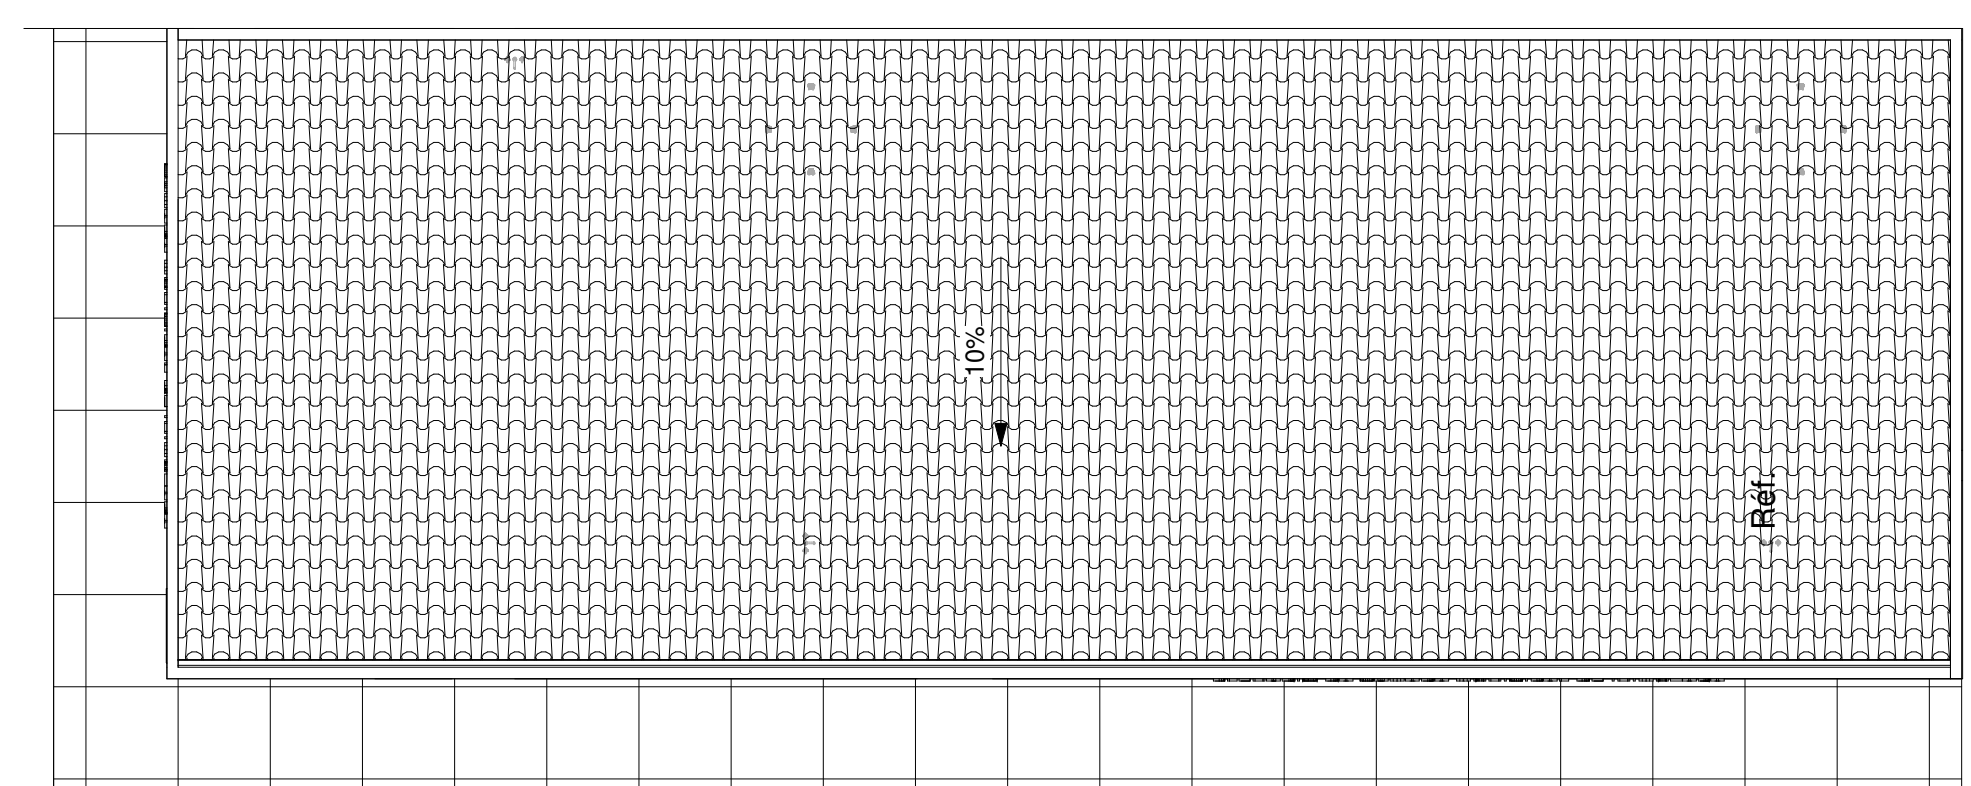

3 Cobertura
1 : 100

ÁREA TOTAL: 206.40 m²	PERÍMETRO: 64.68 m	OBSERVAÇÕES:
ENDEREÇO: RUA EZIO FRANÇA, 74, INIMUTABA - MG	CEP: 39.243-000	PROJETO DE REFORMA E AMPLIAÇÃO DA CÂMARA MUNICIPAL DE INIMUTABA
IDENTIFICAÇÃO COMPLETA DO PROFISSIONAL OU EMPRESA RESPONSÁVEL PELO PROJETO:		
NOME: MIGUEL GUSTAVO DA SILVA		
ENDEREÇO: RUA 21 DE ABRIL, 122 - CENTRO - CURVELO - MG		
EMAIL: mgustavoengcivil@gmail.com		
TELEFONE: (31) 9 9795-7668		
PROJETO	TÍTULO:	PROJETO DE REFORMA E AMPLIAÇÃO DA CÂMARA MUNICIPAL DE INIMUTABA
	CONTEÚDO:	PLANTA-BAIXA, COBERTURA, SITUAÇÃO, FACHADA, GRADIL, CORTES, PERSPECTIVA
RT PROJETO:	MIGUEL GUSTAVO DA SILVA	DATA: JUNHO/2023
COLABORADOR:	CREA: 245351/D	DESENHO:
RT EXECUÇÃO:	MIGUEL GUSTAVO DA SILVA	ESCALAS INDICADAS
PROPRIETÁRIO:	CÂMARA MUNICIPAL DE INIMUTABA	FOLHA: IMPRESSÃO A1
	CPF/CNPJ: 73.971.624/0001-20	ÚNICA