


A Planta Baixa
1 : 50

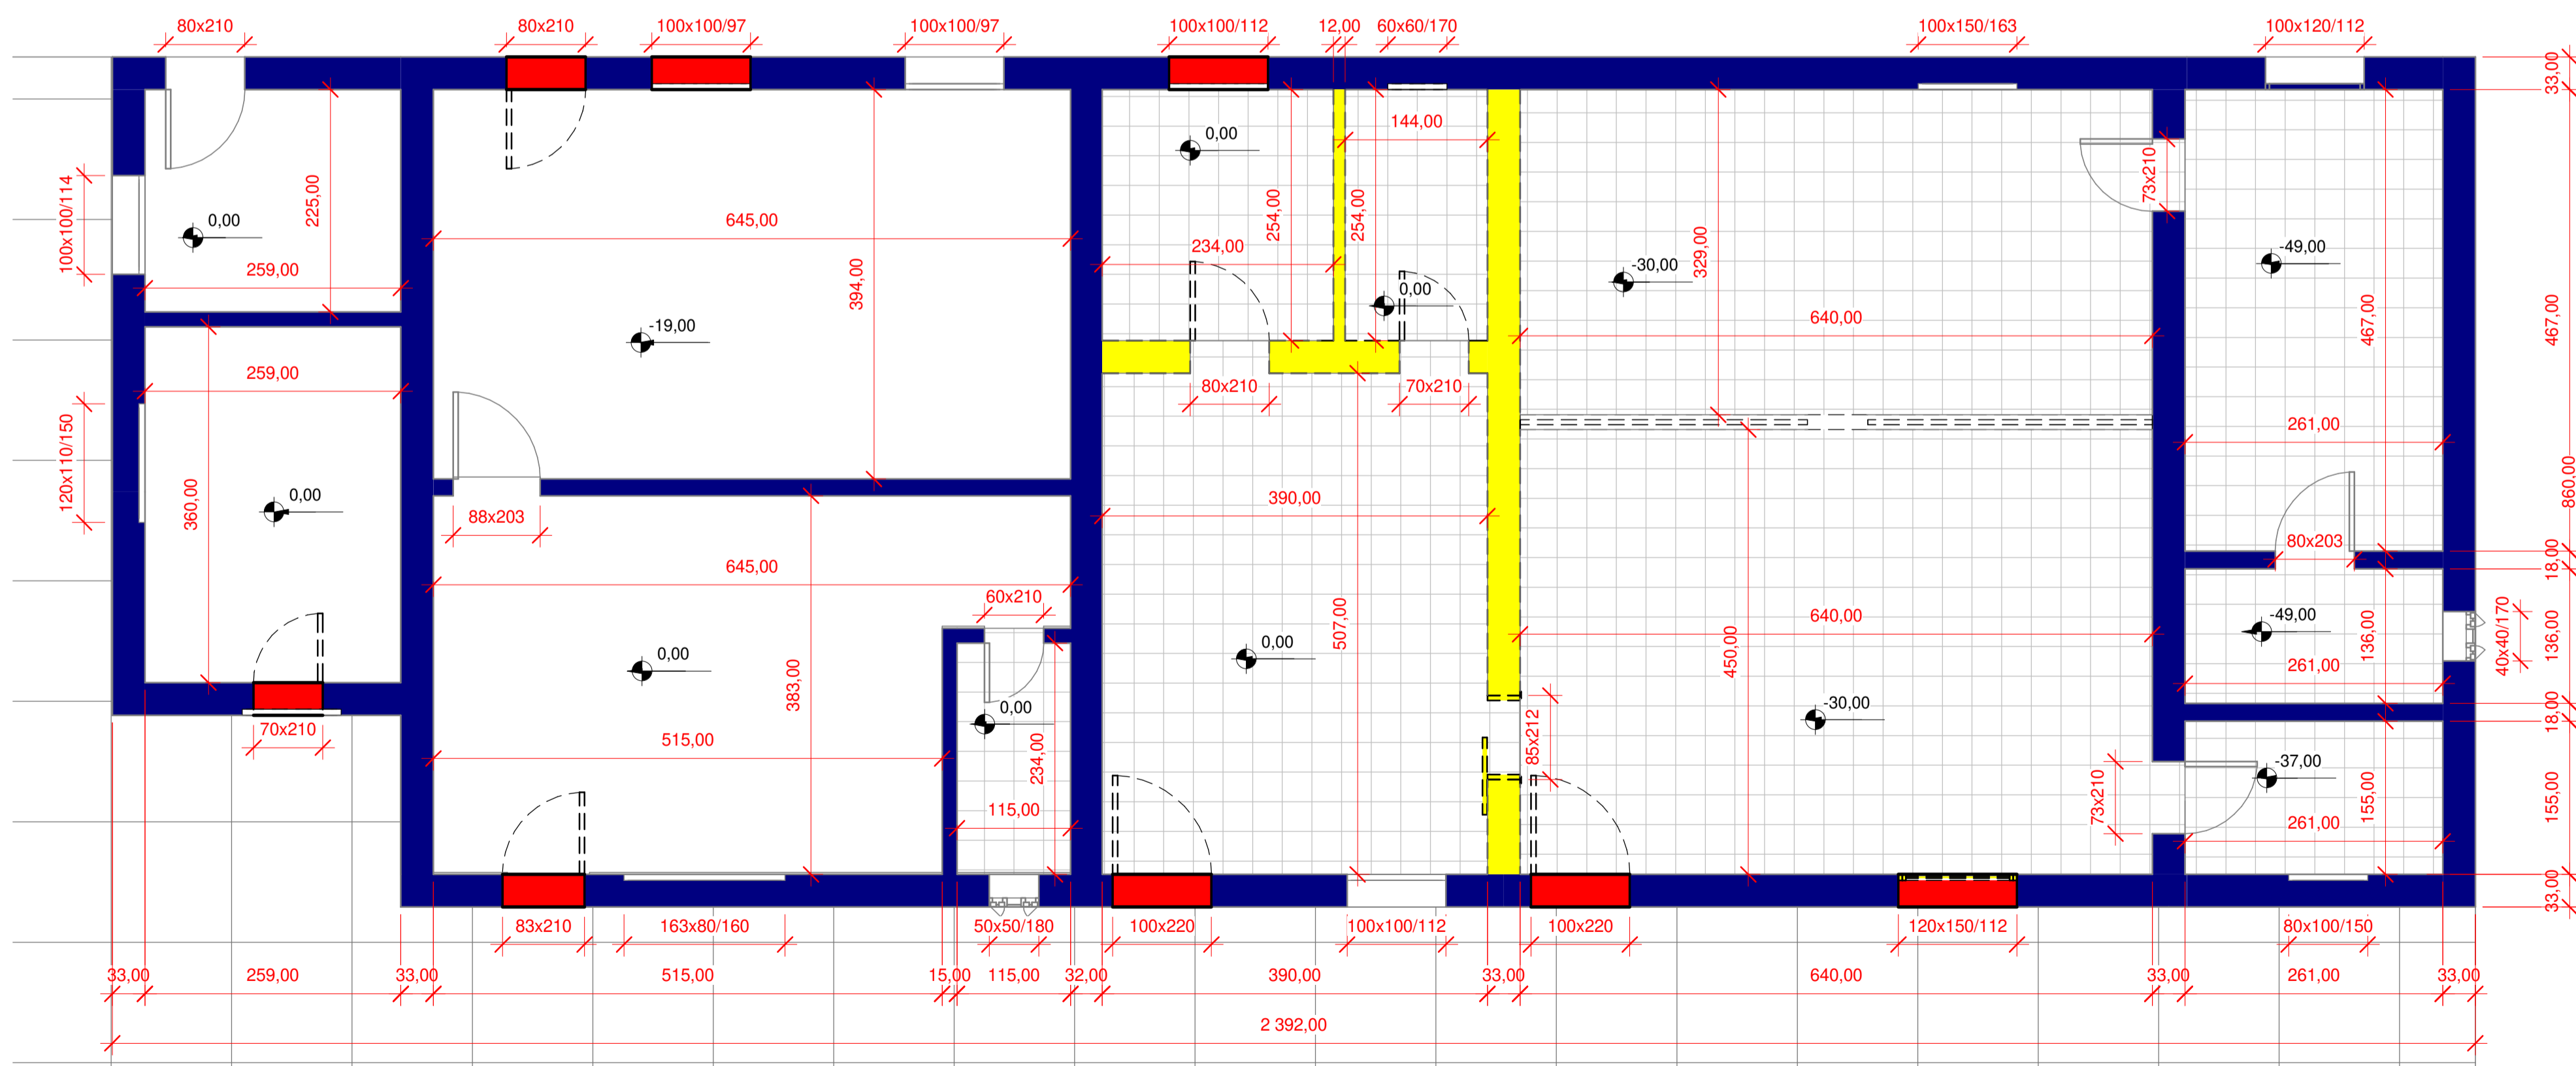

LEGENDA
 ■ EXISTENTE
 ■ DEMOLIR
 ■ REMOVER/DEMOLIR

Legenda
1 : 50

2 Planta de Demolição
1 : 50

ÁREA TOTAL: 200,02 m ²	PERÍMETRO: 65,04 m	OBSERVAÇÕES: PROJETO DE DEMOLIÇÃO
ENDEREÇO: RUA EZIO FRANÇA, 74, INIMUTABA - MG	CEP: 39.243-000	
IDENTIFICAÇÃO COMPLETA DO PROFISSIONAL OU EMPRESA RESPONSÁVEL PELO PROJETO: NOME: MIGUEL GUSTAVO DA SILVA ENDEREÇO: RUA 21 DE ABRIL, 122 - CENTRO - CURVELO - MG EMAIL: mgustavoengcivil@gmail.com TELEFONE: (31) 9 9795-7668		



PROJETO	TÍTULO: PROJETO DE DEMOLIÇÃO PARA REFORMA E AMPLIAÇÃO DA CÂMARA MUNICIPAL DE INIMUTABA
	CONTEÚDO: PLANTA-BAIXA, PLANTA DE DEMOLIÇÃO, LEGENDA

RT PROJETO: MIGUEL GUSTAVO DA SILVA COLABORADOR:	CREA: 245351/D	DATA: JUNHO/2023
RT EXECUÇÃO: MIGUEL GUSTAVO DA SILVA PROPRIETÁRIO:	CREA: 245351/D	DESENHO: ESCALAS INDICADAS
CÂMARA MUNICIPAL DE INIMUTABA	CPF/CNPJ: 73.971.624/0001-20	FOLHA: IMPRESSÃO A1 1/2